


UG Hauseingang, Kellerräume & Parken

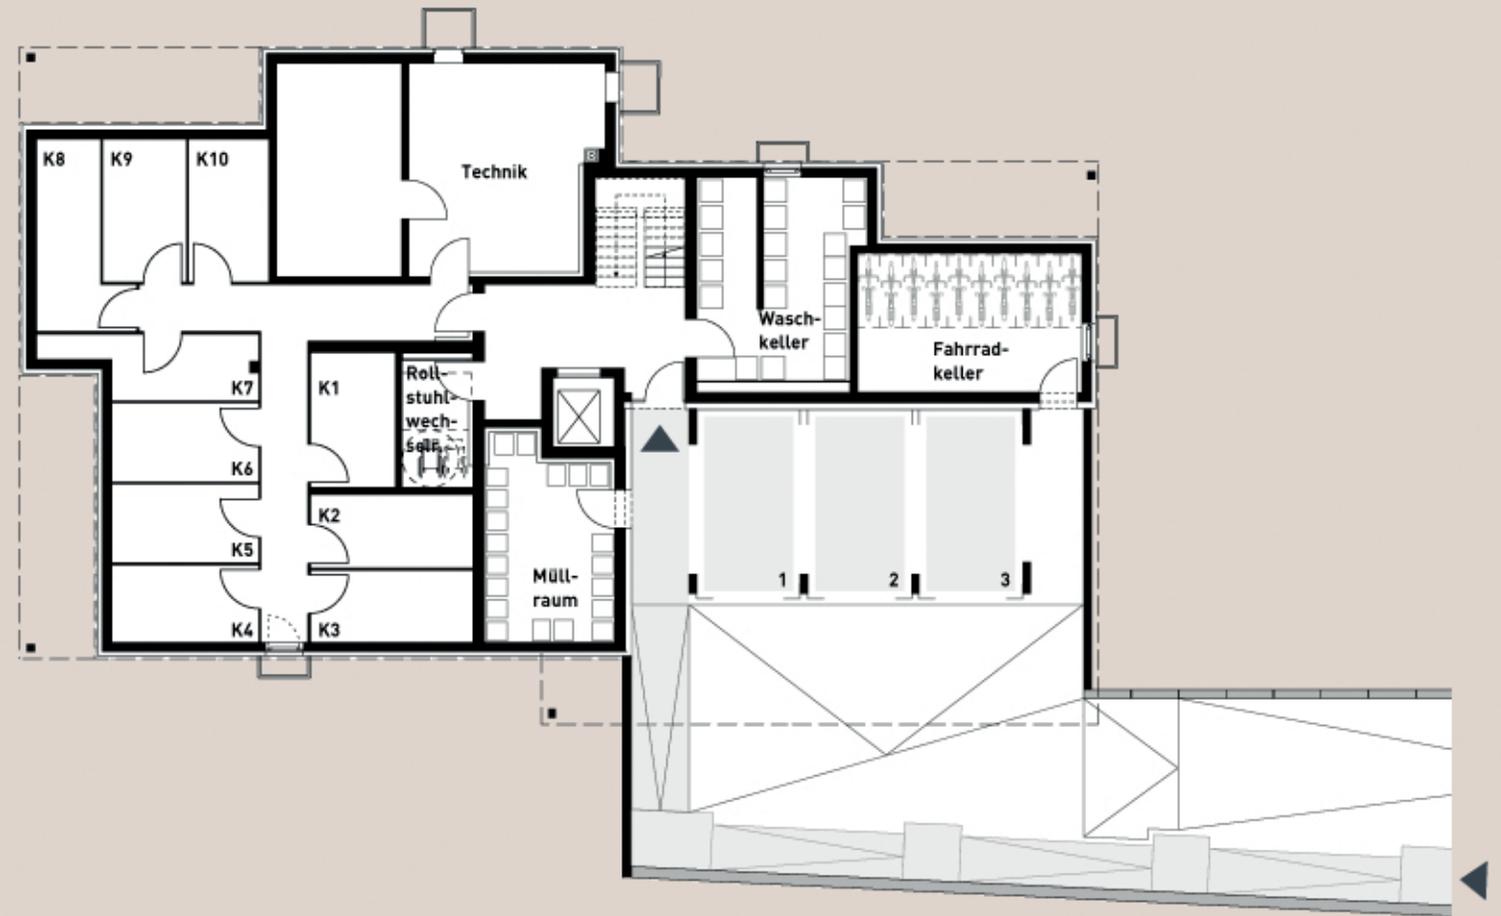

Im Untergeschoss


- je Wohnung ein abgeschlossener Kellerabstellraum
- ein gemeinschaftlicher Waschkeller mit einer Waschmaschine und einem Trockner je Wohnung
- ein gemeinschaftlicher Fahrradabstellraum
- drei PKW-Stellplätze

WOHNUNG 01

Erdgeschoss 2 Zimmer

58,03 m² Gesamt

Wohnen/Essen/Kochen	26,33 m ²
Diele	6,89 m ²
Bad	3,81 m ²
Schlafen	13,92 m ²
Abstellen	1,52 m ²
Terrasse (50%)	5,57 m ²

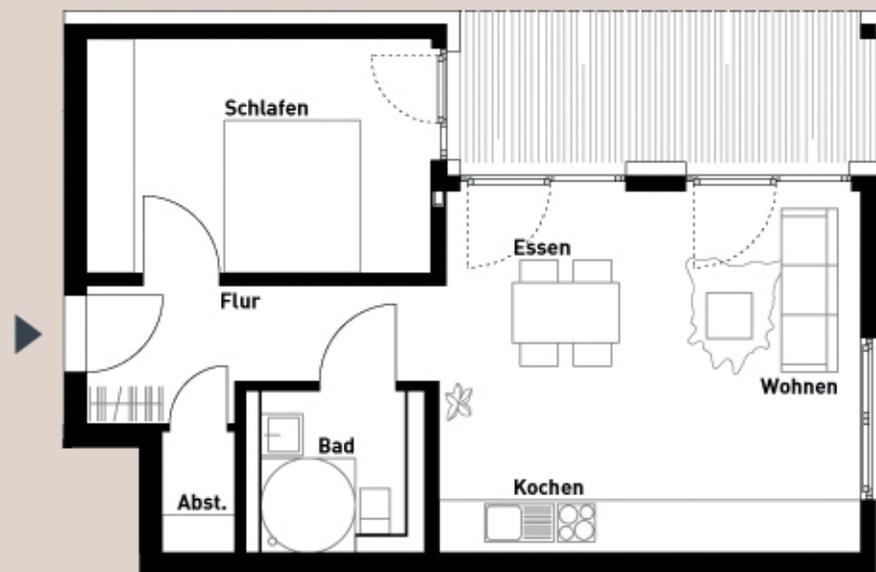

M 1:100 0 1 4m



WOHNUNG 02

Erdgeschoss 3 Zimmer

87,11 m² Gesamt

Wohnen	18,43 m ²
Essen/Kochen	24,14 m ²
Diele	7,49 m ²
Bad	5,14 m ²
WC	1,93 m ²
Schlafen	14,48 m ²
Zimmer	9,93 m ²
Abstellen	1,23 m ²
Balkon (50%)	4,33 m ²



M 1:100 0 1 4m



WOHNUNG 03

Erdgeschoss 4 Zimmer

96,50 m² Gesamt

Wohnen/Essen/Kochen	33,30 m ²
Diele	11,57 m ²
Bad	6,60 m ²
WC	2,12 m ²
Schlafen	14,27 m ²
Zimmer 1	10,61 m ²
Zimmer 2	10,41 m ²
Abstellen	1,40 m ²
Terrasse (50%)	6,23 m ²




WOHNUNG 04

Erdgeschoss 3 Zimmer

84,80 m² Gesamt

Wohnen/Essen/Kochen	33,99 m ²
Diele	10,83 m ²
Bad	4,47 m ²
WC	2,21 m ²
Schlafen	13,98 m ²
Zimmer	10,24 m ²
Abstellen	1,79 m ²
Terrasse (50%)	7,29 m ²

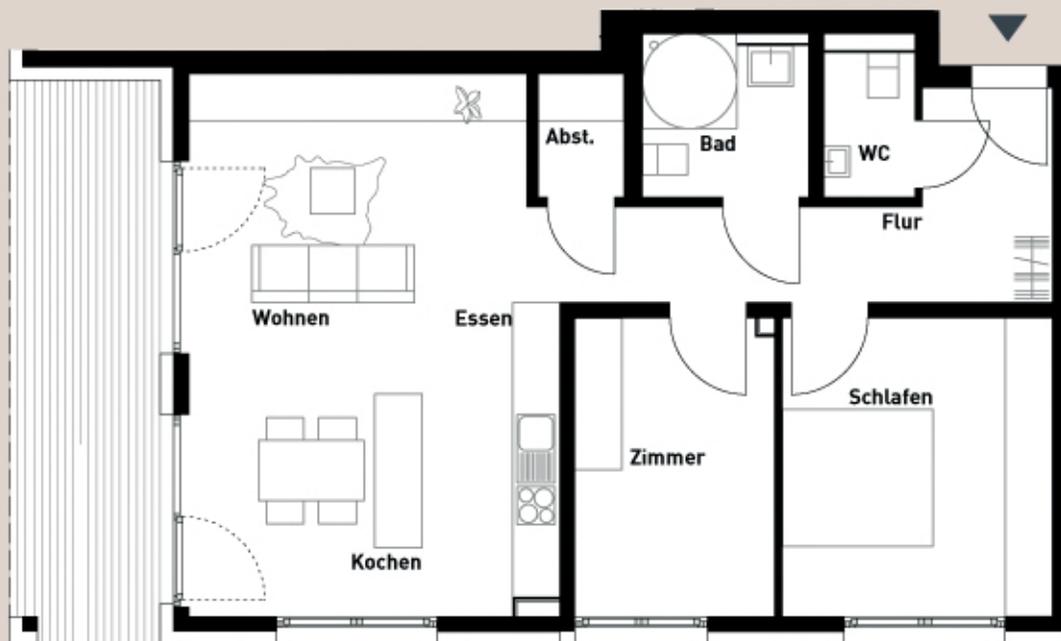

M 1:100 0 1 4m




WOHNUNG 05

1. Obergeschoss 2 Zimmer

56,51 m² Gesamt

Wohnen/Essen/Kochen	26,34 m ²
Diele	6,89 m ²
Bad	3,81 m ²
Schlafen	13,88 m ²
Abstellen	1,52 m ²
Balkon (50%)	4,08 m ²

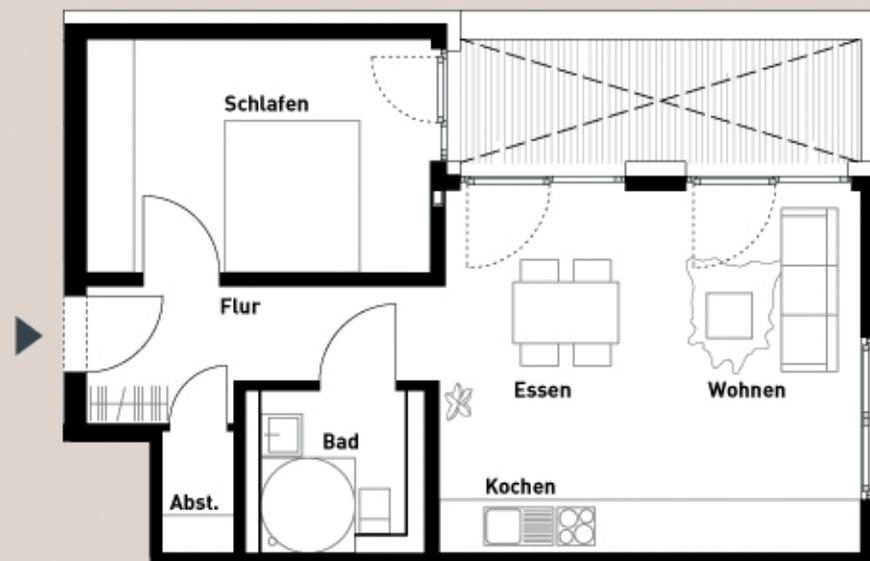


WOHNUNG 06

1. Obergeschoss 3 Zimmer

87,92 m² Gesamt

Wohnen	18,41 m ²
Essen/Kochen	24,44 m ²
Diele	7,47 m ²
Bad	5,14 m ²
WC	1,93 m ²
Schlafen	14,48 m ²
Zimmer	9,93 m ²
Abstellen	1,42 m ²
Balkon (50%)	4,69 m ²

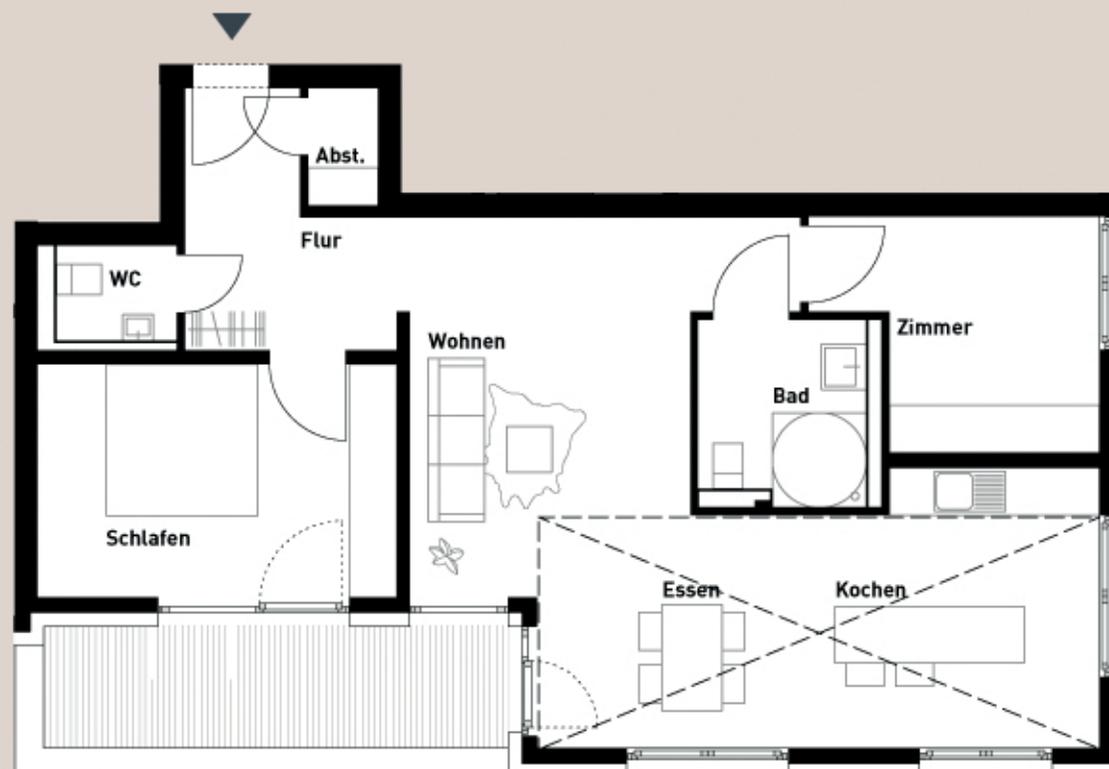

M 1:100 0 1 4m



WOHNUNG 07

1. Obergeschoss 4 Zimmer

94,88 m² Gesamt

Wohnen/Essen/Kochen	33,30 m ²
Diele	11,57 m ²
Bad	6,60 m ²
WC	2,12 m ²
Schlafen	14,27 m ²
Zimmer 1	10,61 m ²
Zimmer 2	10,41 m ²
Abstellen	1,40 m ²
Balkon (50%)	4,61 m ²



M 1:100 0 1 4m


WOHNUNG 08

1. Obergeschoss 3 Zimmer

83,29 m² Gesamt

Wohnen/Essen/Kochen	34,13 m ²
Diele	10,96 m ²
Bad	4,47 m ²
WC	2,24 m ²
Schlafen	13,98 m ²
Zimmer	10,24 m ²
Abstellen	1,83 m ²
Balkon (50%)	5,44 m ²

W¹⁷

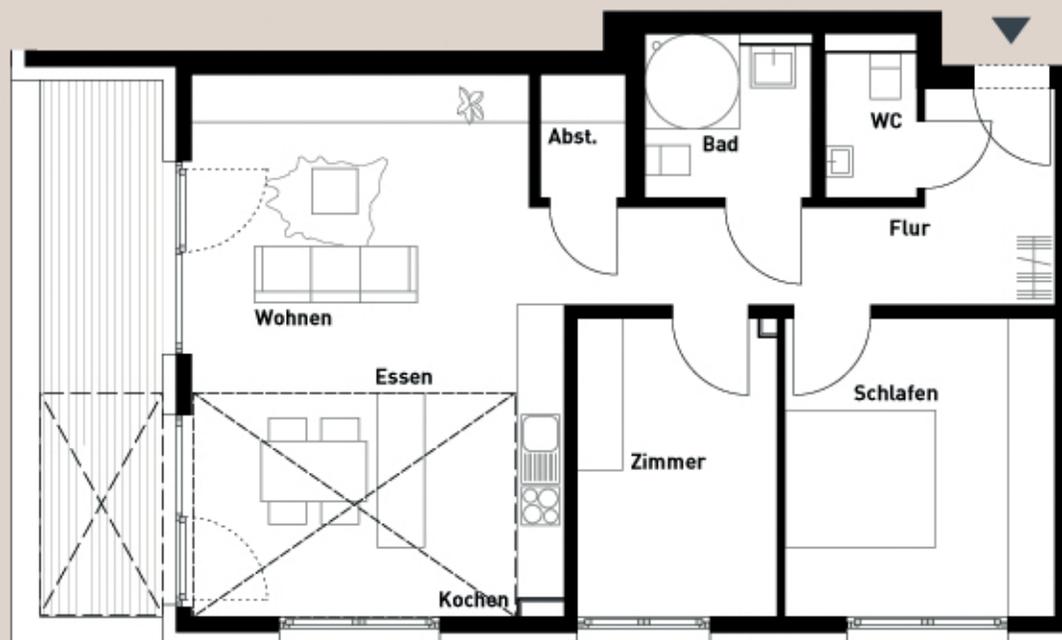

M 1:100

